



# Residencial TURQUESA

  
**SAFIRA**  
CONSTRUTORA  
e  
INCORPORADORA

Obras já concluídas



Residencial Pirâmide



Residencial Esmeralda



Residencial Ágata



Residencial Safira

Localização privilegiada  
*Edifício Esquina a 1 quadra da praça  
Flávio Boianovski*



Residencial  
TURQUESA

**RUA TAQUARI, 1190**  
Zona Nova - Capão da Canoa - RS

Entrega  
**Novembro  
2020**

Construtora:




**SAFIRA**  
CONSTRUTORA  
e  
INCORPORADORA

[www.safiraconstrutora.com.br](http://www.safiraconstrutora.com.br)

Projeto Arquitetônico:



# *Residencial* **TURQUESA**

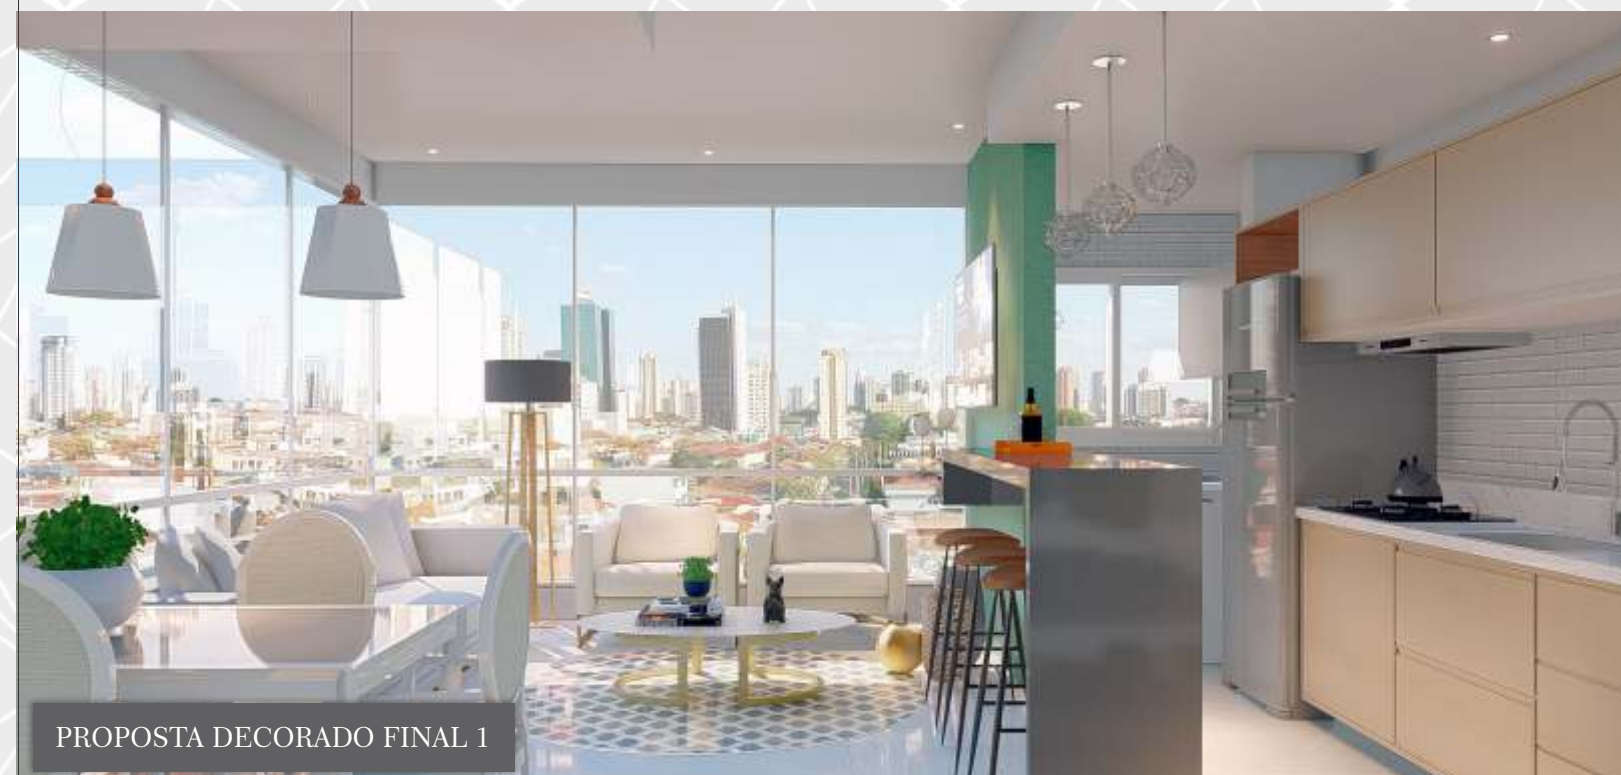

PROPOSTA DECORADO FINAL 1



HALL DE ENTRADA

## *O Condomínio*

- Apartamentos de 1, 2 e 3 Dormitórios
- 28 Apartamentos, 4 por andar
- 100% revestido em Plaquetas
- Hall de entrada em Porcelanato e detalhes em Gesso
- 1 Elevador
- Corredores com Minuteira
- Porteiro com Senha Individual,
- Garagem com Portão Eletrônico
- Apartamento para Zelador
- Tubulação para Água Quente
- Tubulação para Gás Central
- Esperas para Ar condicionado Split
- Minuteira por presença nas garagens
- Todos apartamentos com churrasqueira




# Apartamentos de 1, 2 e 3 dormitórios


## Os Apartamentos

- Sala de Estar e Jantar Integrados
- Cozinha Americana
- Área de Serviço
- Todos Apartamentos com Piso Porcelanato
- Espera para tv a cabo, internet e antena coletiva


IMAGENS MERAMENTE ILUSTRATIVAS

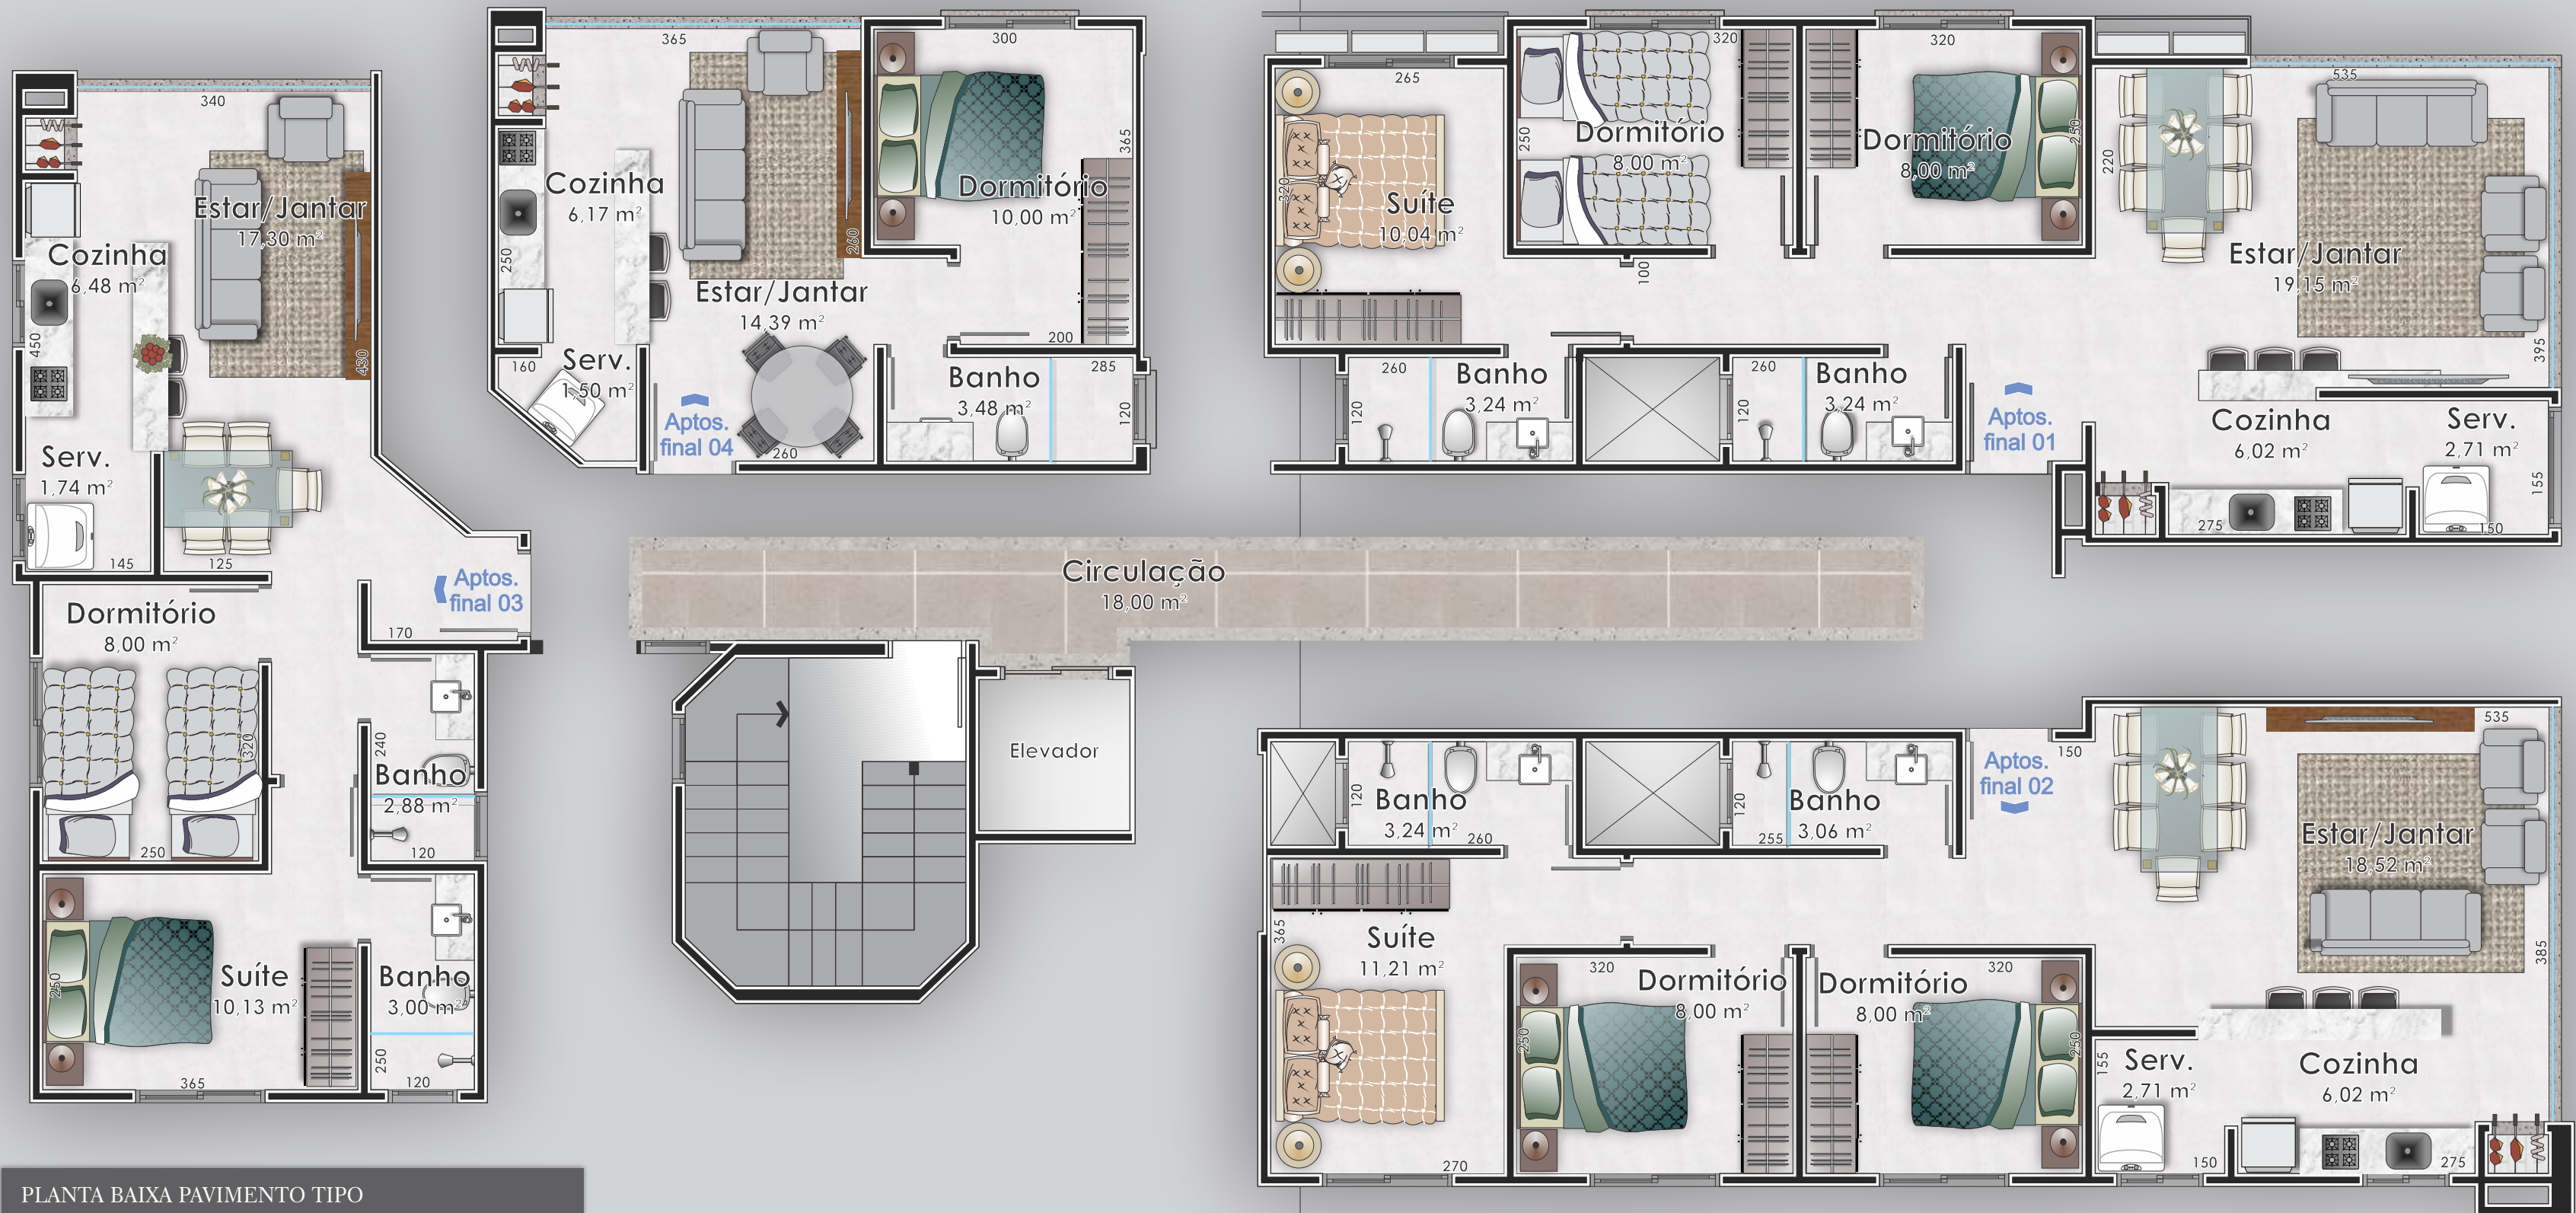

PLANTA BAIXA PAVIMENTO TIPO

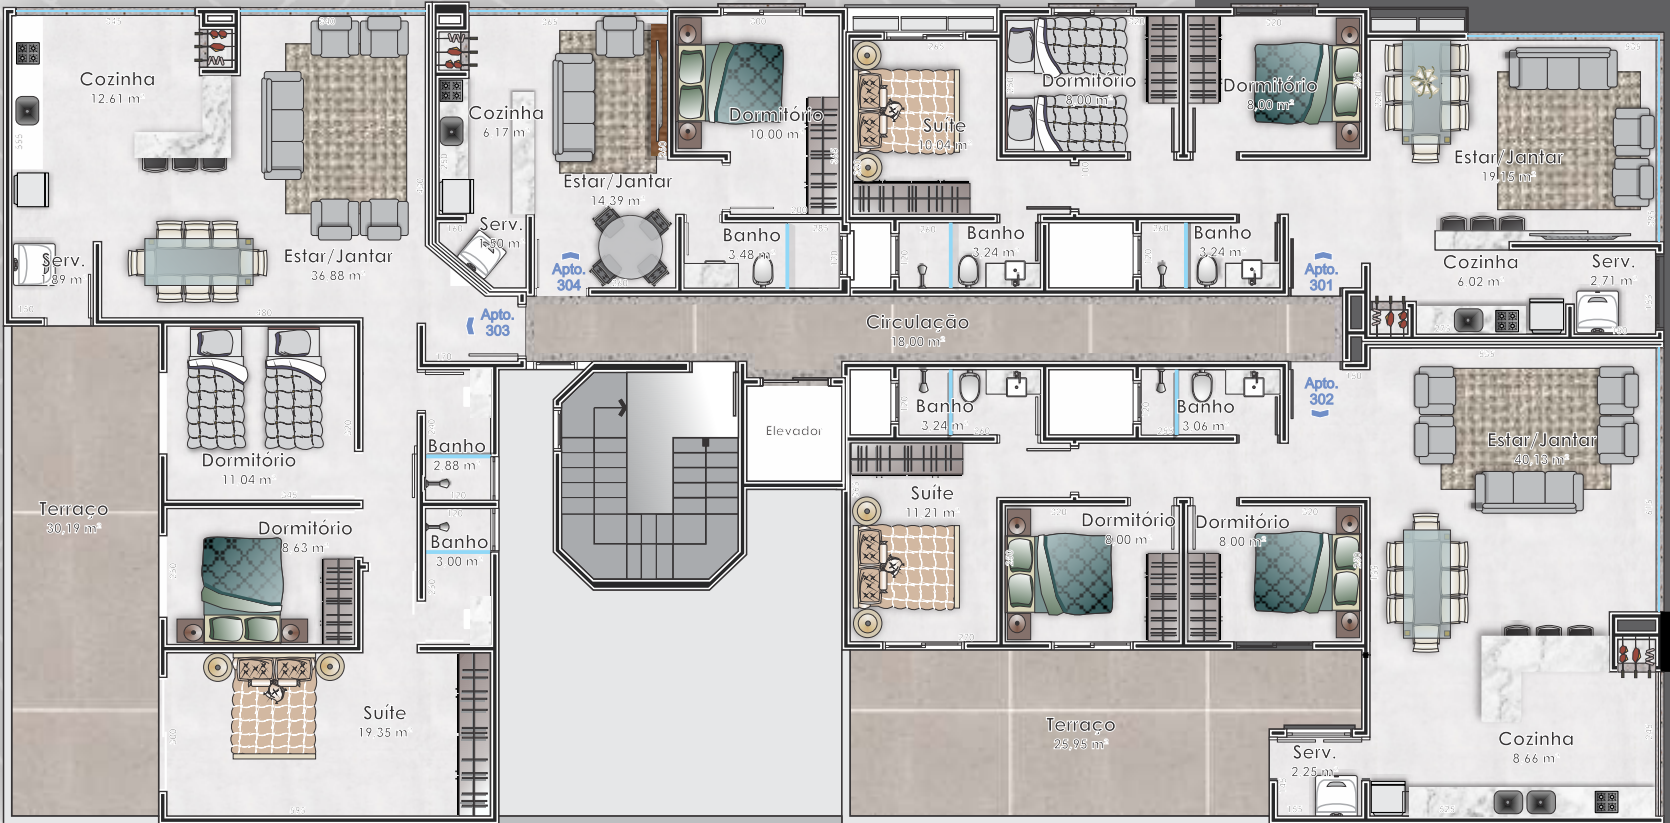


PLANTA BAIXA TERCEIRO PAVIMENTO - TERRAÇOS

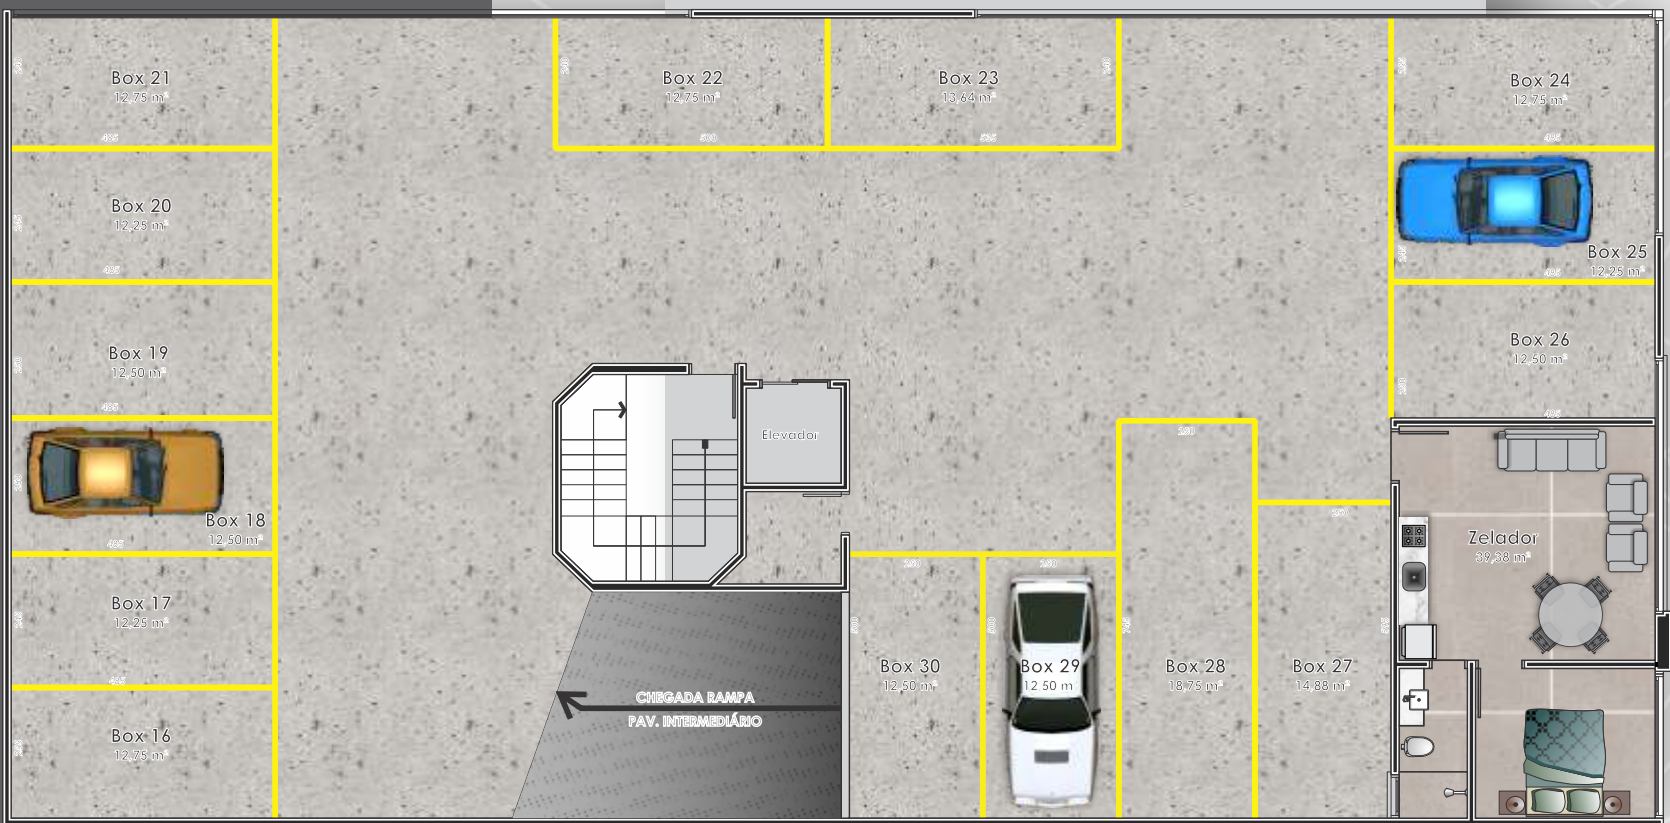

PLANTA BAIXA SEGUNDO PAVIMENTO



PLANTA BAIXA PAVIMENTO TÉRREO

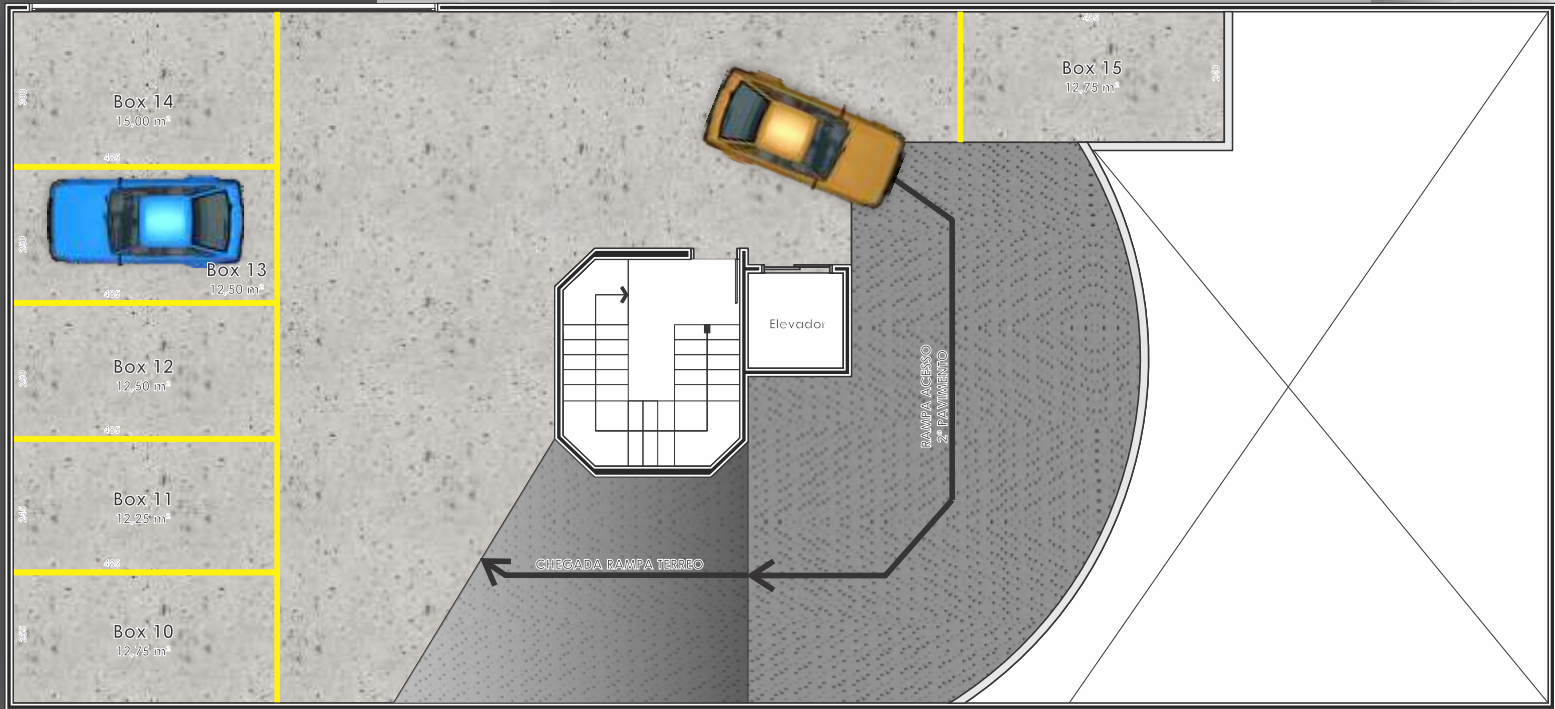

PLANTA BAIXA PAVIMENTO INTERMEDIÁRIO